


Inmotion  
Indoor Studio und Schleuse  
M 1.100



Inmotion  
Deckenausstattung Indoor Studio  
M 1.100

Index	Datum	Bearbeiter	Index-Notiz
0	24.08.2021	AT	Erstanfertigung

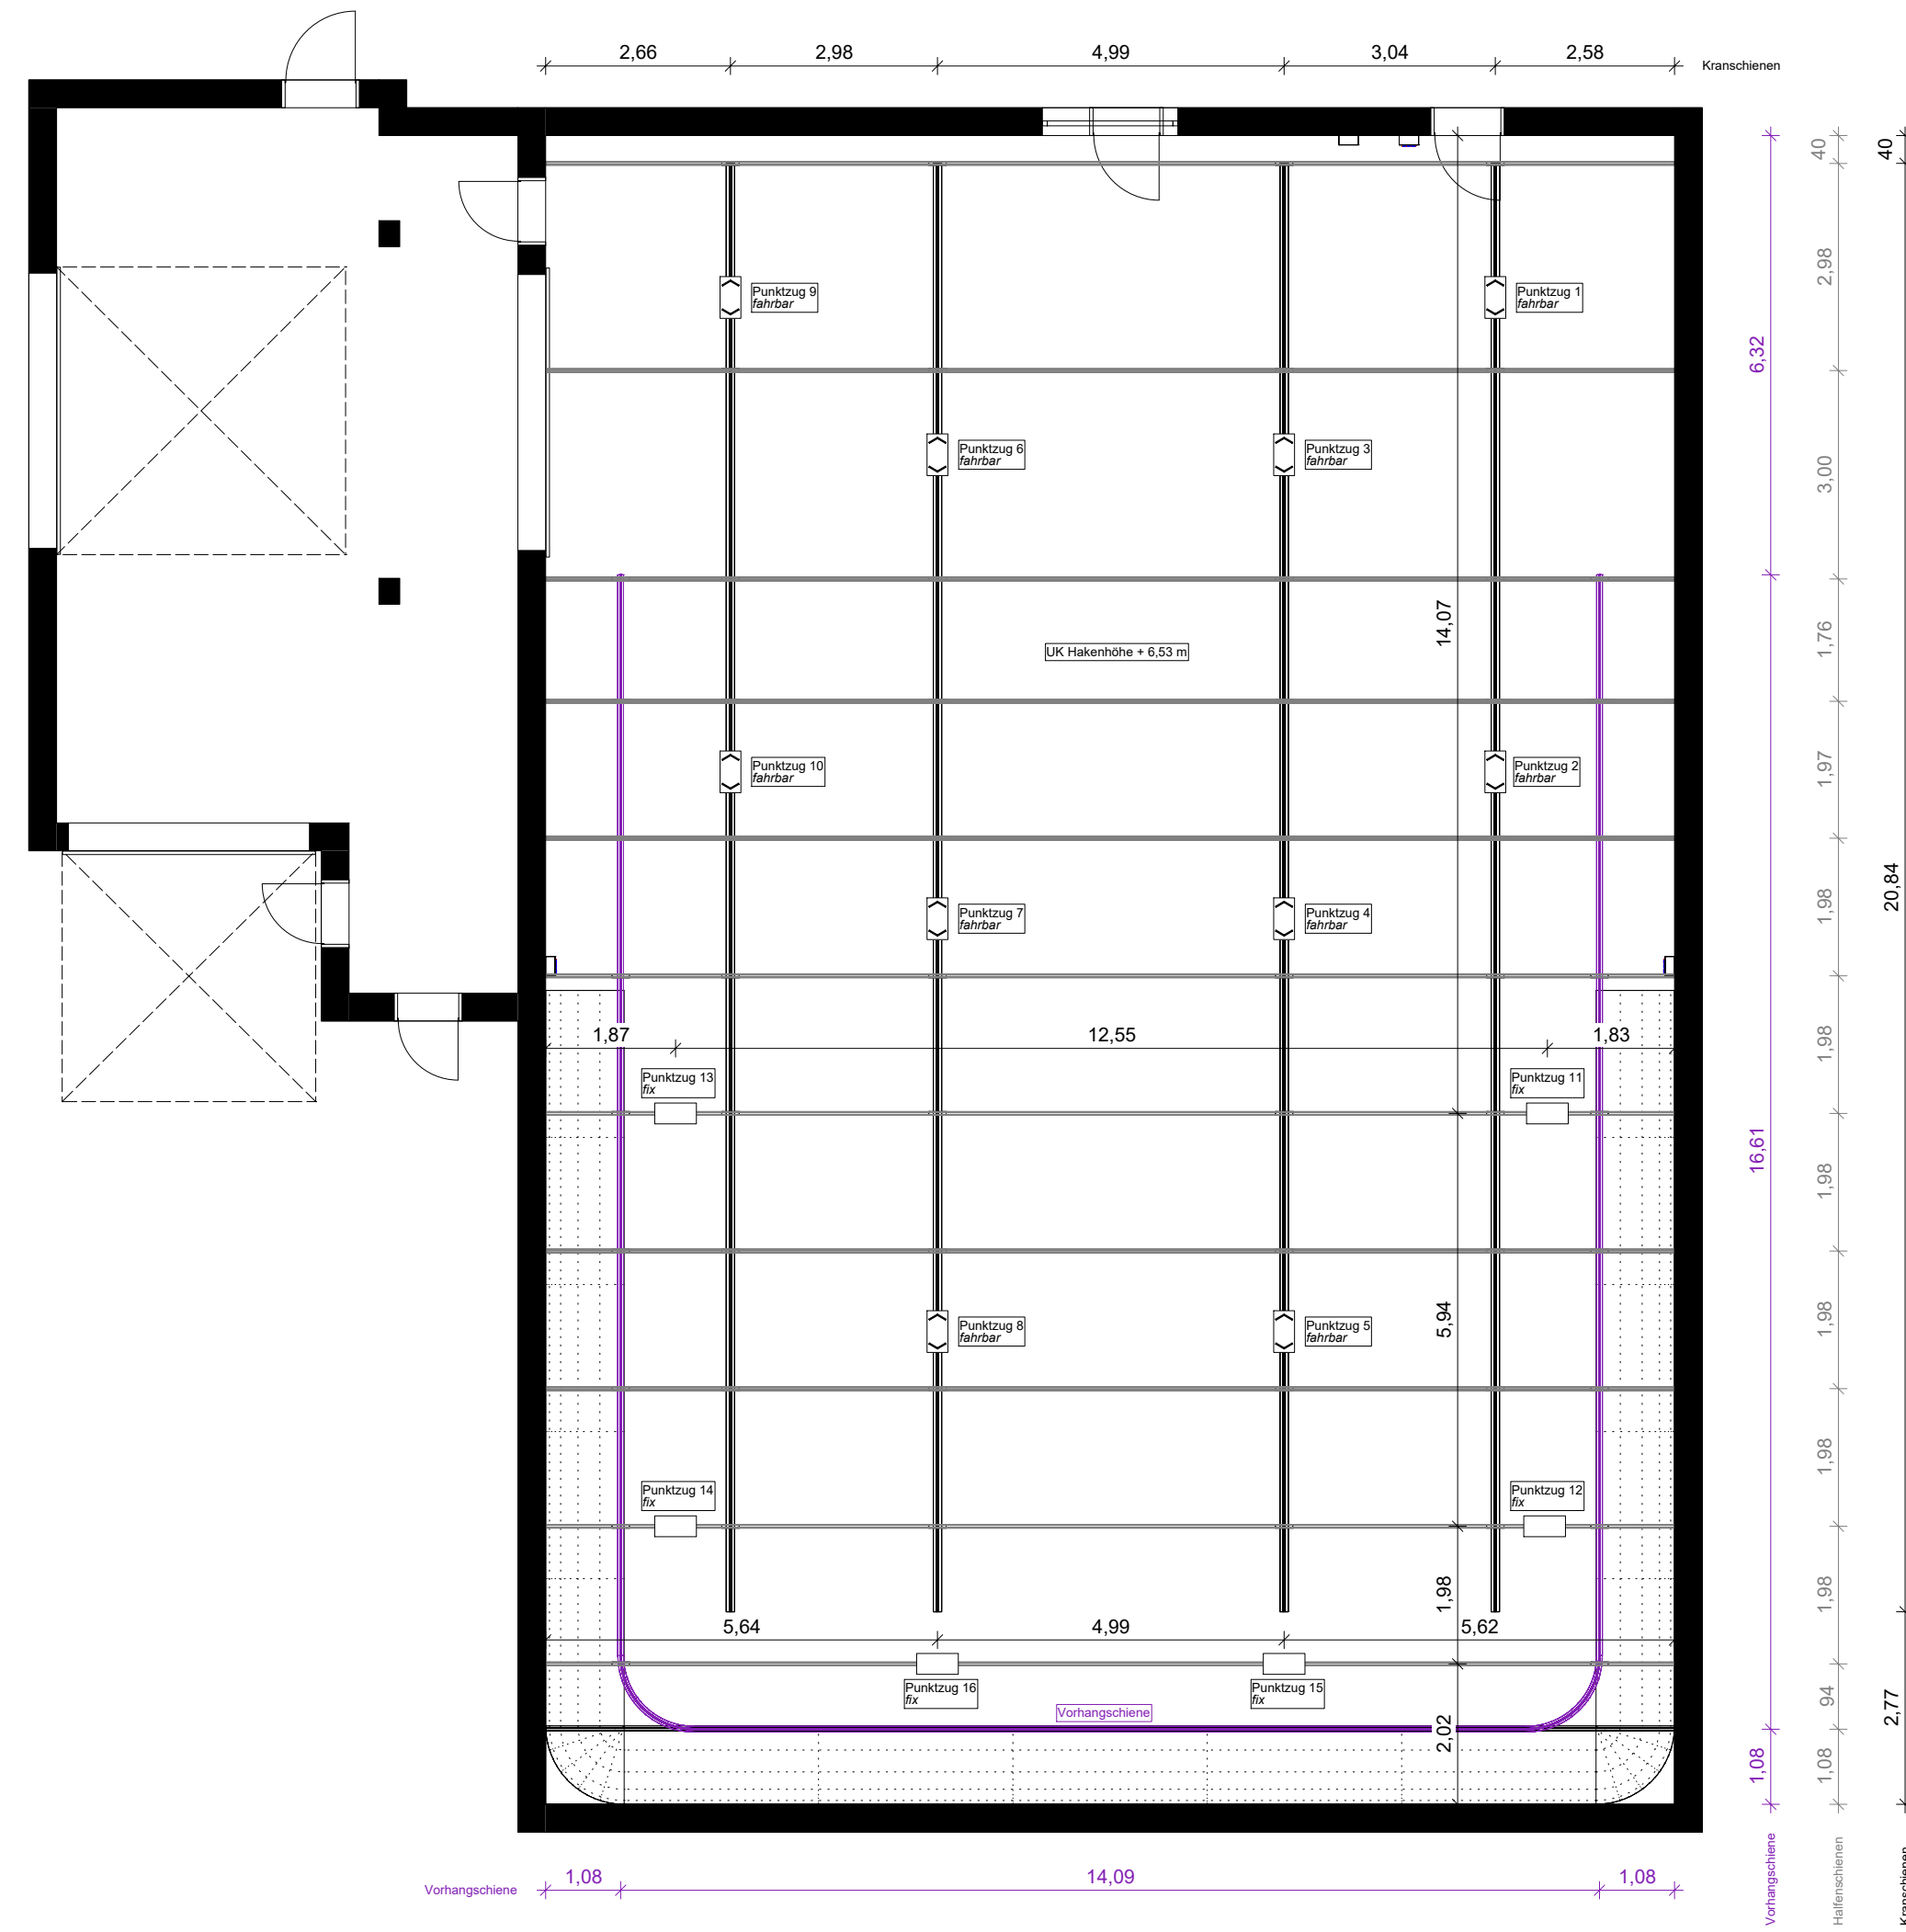

**Ingenieurbüro Aydogdu**  
Bartelbergweg 12  
87600 Kaufbeuren  
Telefon +49 1522 / 28 00 497  
E-Mail info@ib-aydogdu.de  
www.ib-aydogdu.de

**Bauherr: Inmotion AG**  
Gewerbepark 1  
87662 Markt Kaltental

**Bauvorhaben: Bestandsaufmaß Inmotion**  
Gewerbepark 1  
87662 Markt Kaltental

Gmk: Blonhofen Flurstück 143/2  
Liegenschaftsnummer

**Planinhalt: Indoor Studio & Schleuse**

**Maßstab:**  
1:100  
gezeichnet AT  
geprüft Datum  
24.08.2021

Planungsstand: Aufmaßplan	Index: 0	Projektnummer:	Plan: 1	Plandatum: 24.08.2021
Darstellungsart: Grundriss				